

RESIDENCE "VAL MARIE"

PLAN DE MASSE

Echelle 1/500


Références cadastrales :

847-CABOT
Section : I
Parcelle : 104



GÉOMÈTRE - EXPERT
CONSEILLER VALORISER GARANTIR

ARCOGEX
Selarl FRAISSE - ARNEL - de COMBARIEU
Géomètres Experts DPLG
14, Rue St Sébastien 13006 MARSEILLE
Tél: 04.96.10.21.21. Fax: 04.96.10.21.22.
Adresse E.Mail : geom14@gmail.com

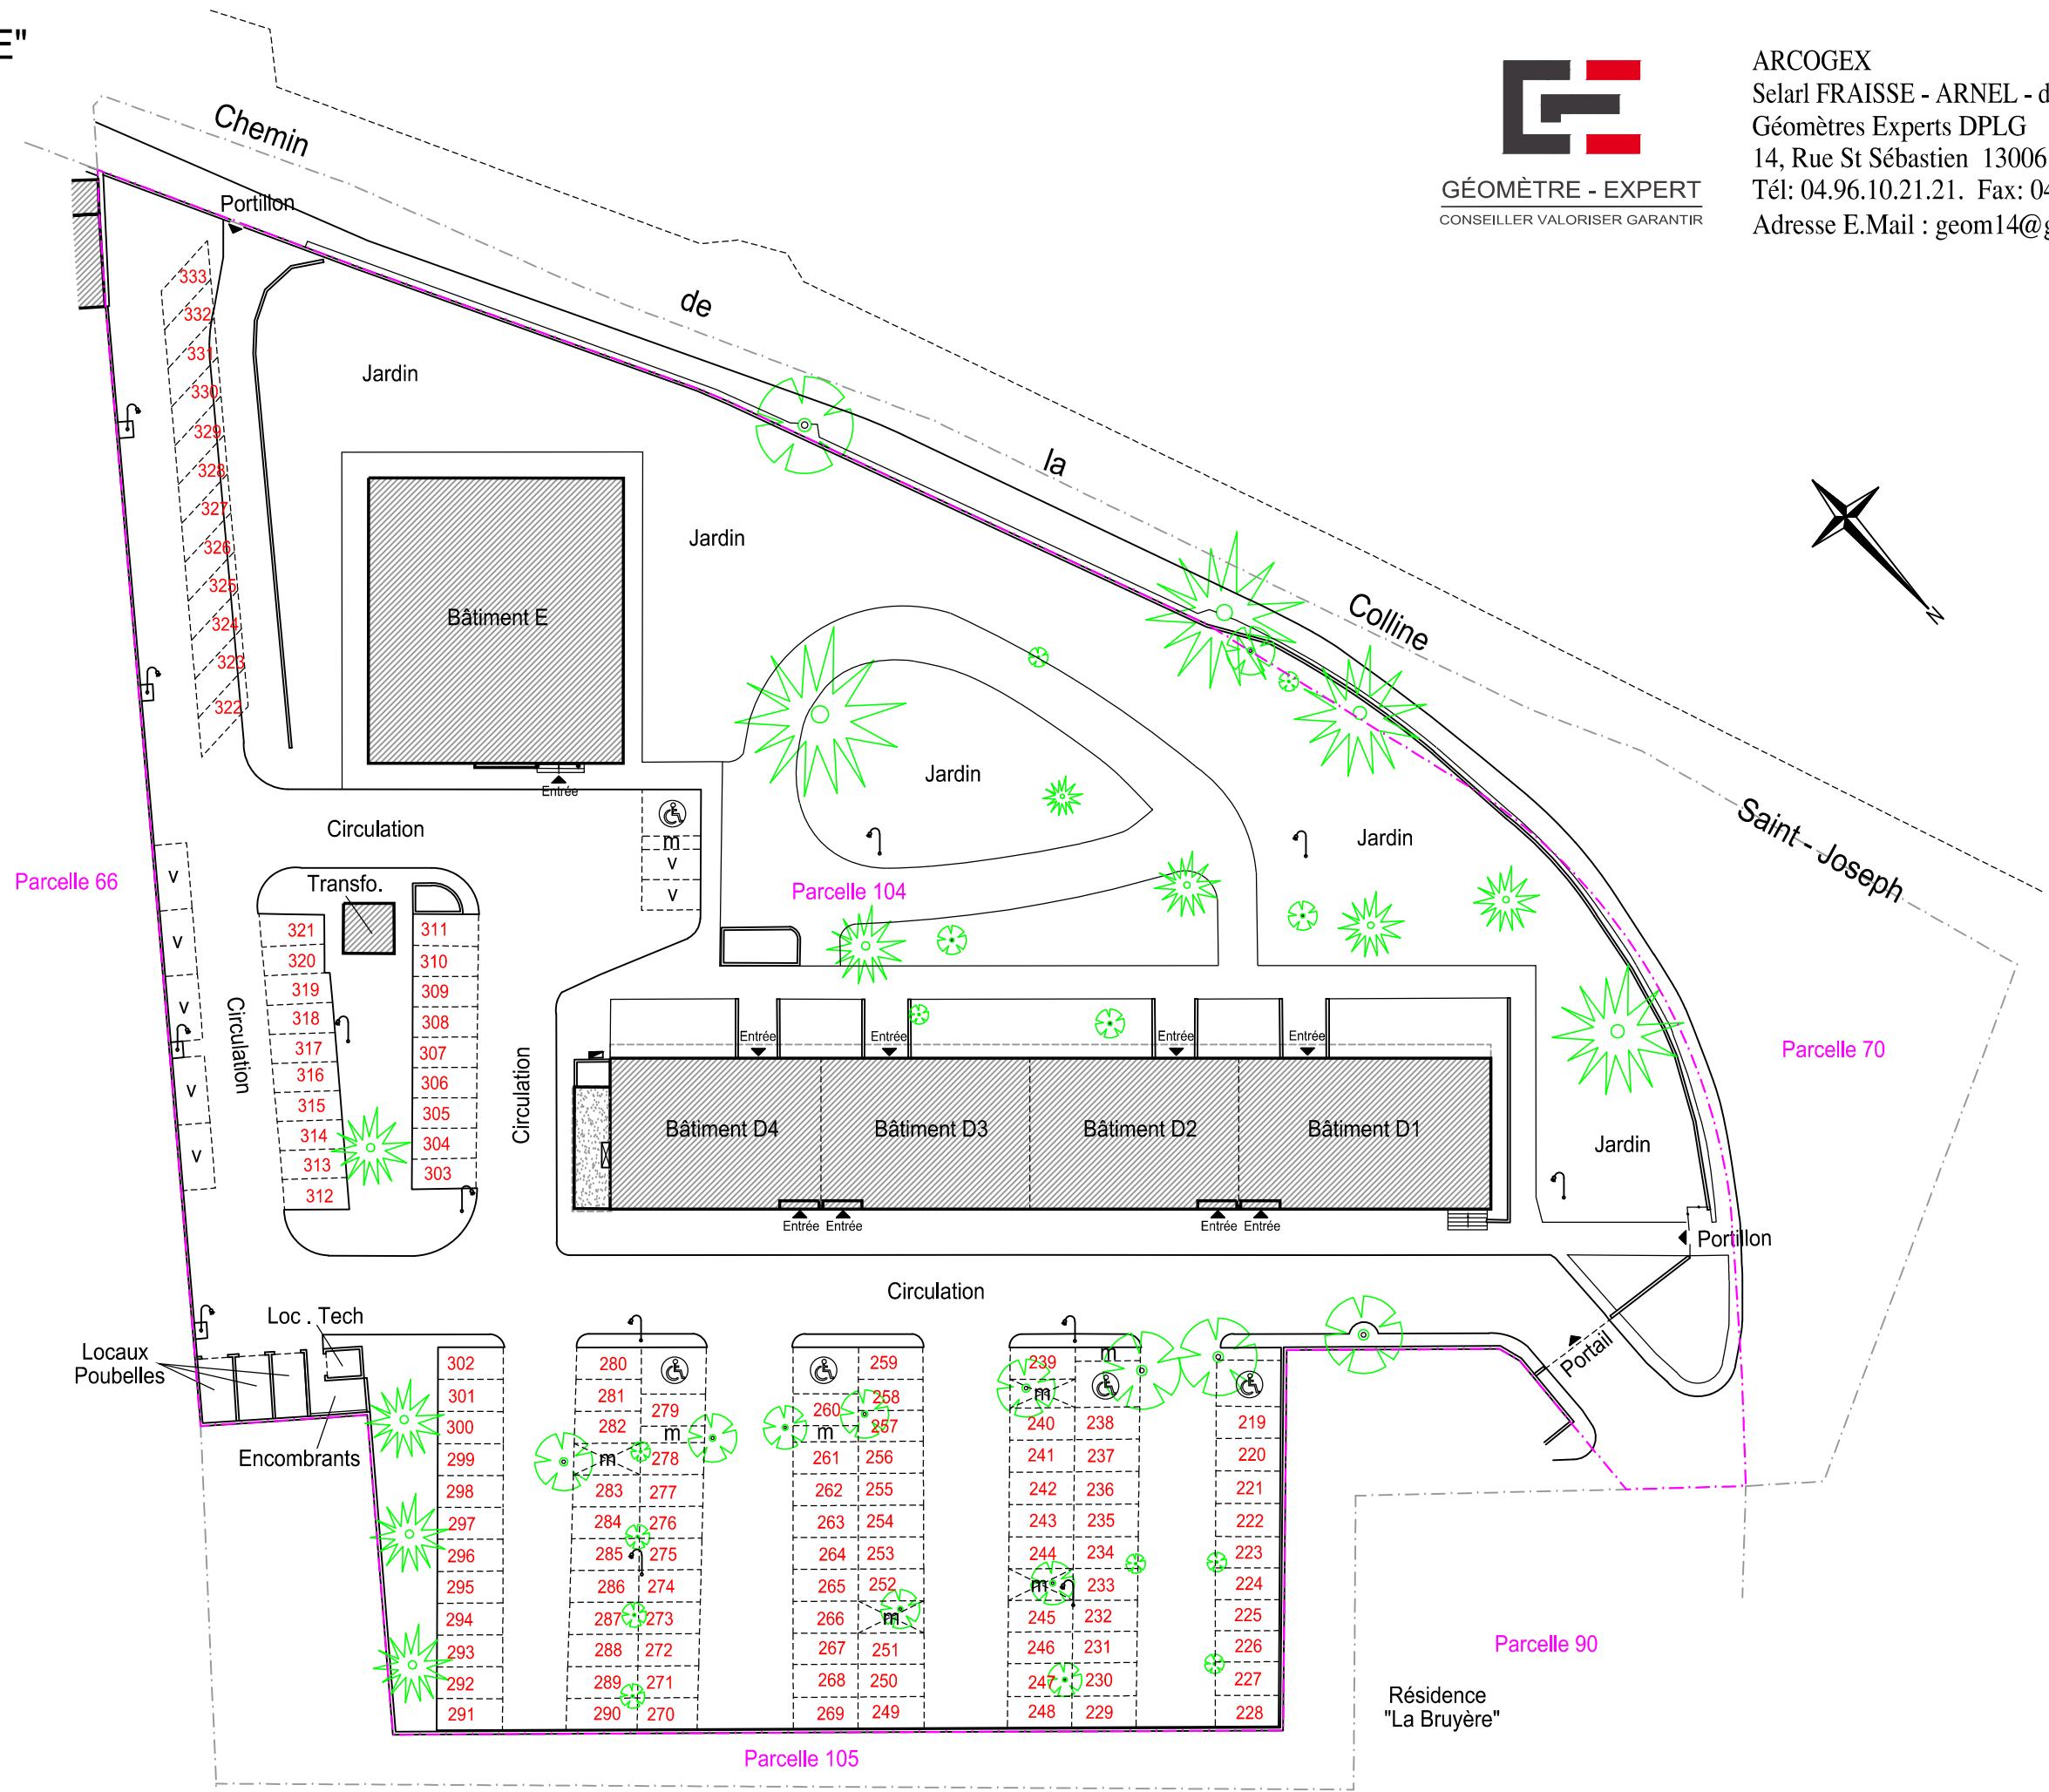

Parcelle 66

Parcelle 104

Parcelle 70

Parcelle 90

Parcelle 105

REF : A14-149/13

Le 14/05/2014

Fichier: A14-14913.dwg

1 LOT DE COPROPRIETE

- Ⓢ Emplacements communs réservés GIG GIC
- v Emplacements communs réservés Visiteurs
- m Emplacements communs réservés 2 Roues

