

DEPARTEMENT DES BOUCHES DU RHONE  
 COMMUNE DE GARDANNE  
 PLAN DE MISE EN COPROPRIETE  
 RESIDENCE LE STENDHAL

LOGIREM  
 PLAN DE MASSE


38 9

0001

5188

5125

5063

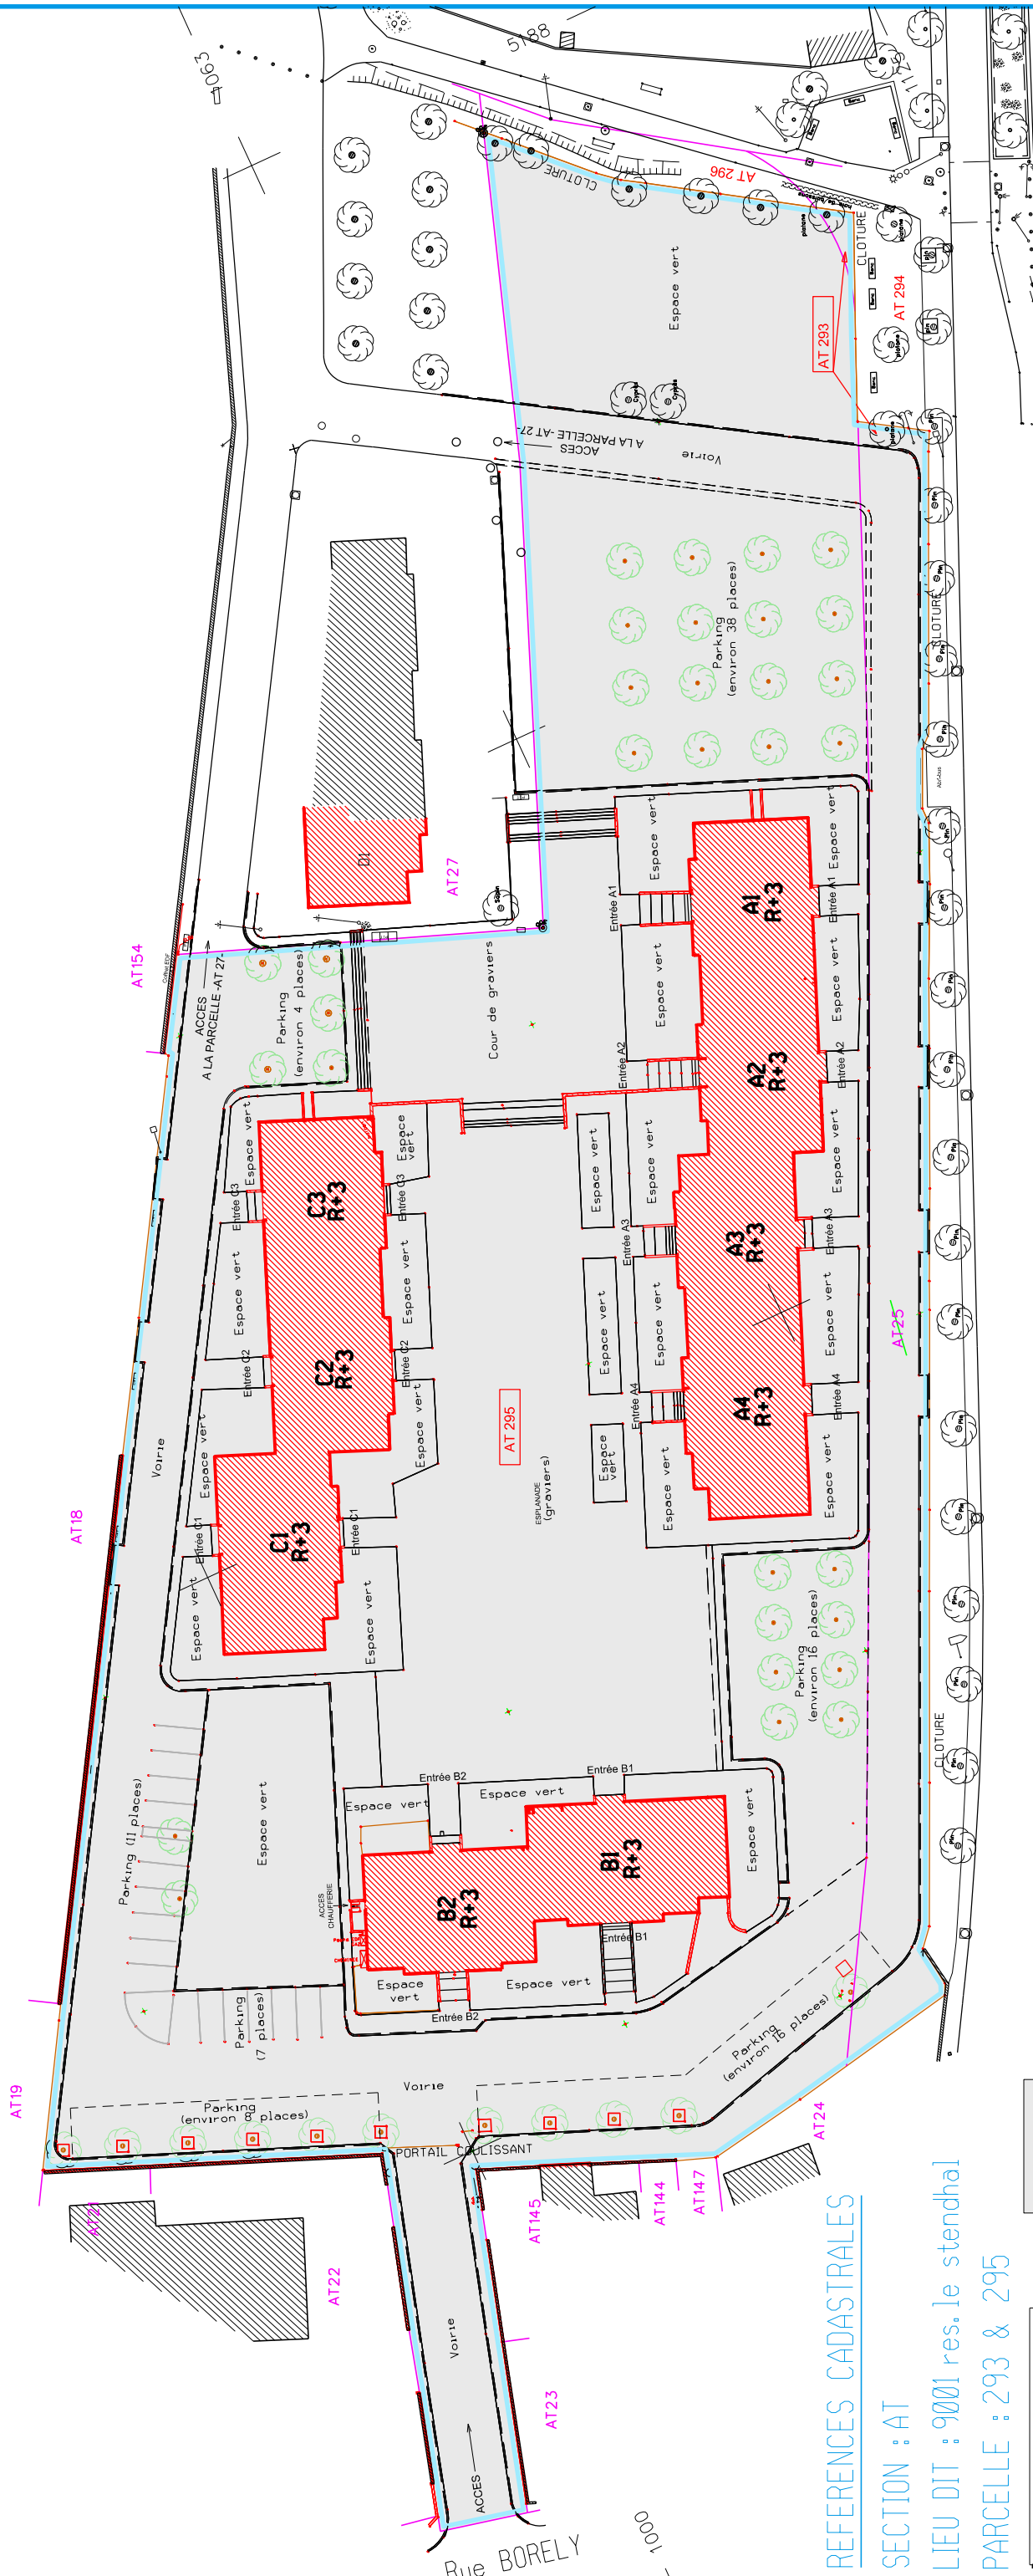

REFERENCES CADASTRALES

SECTION : AT

LIEU DIT : 9001 res.le stendhal

PARCELLE : 293 & 295

|         |
|---------|
| ECHELLE |
| 1 / 625 |

PARTIES COMMUNES GENERALES

SERVITUDES: VOIR ACTE NOTARIE PUBLIE LE 11/09/1970 A LA CONSERVATION  
 DES HYPOTHEQUES D'AIX EN PROVENCE SOUS LE VOLUME 3255 num 8

PERIMETRE DE LA COPROPRIETE

APPLICATION DES LIMITES CADASTRALES  
 Ces limites ne seront définitives qu'après BORNAGE

Avenue du groupe manoukian

Rue BORELY

0001

ASSOCIATION DE TOPOGRAPHES GEOMETRES TECHNICIENS DE L'ORDRE DES GEOMETRES EXPERTS N 89901

A.T.G.T.S.M  
 14 RUE E. HERRIOT  
 13090 AIX EN PROVENCE

TEL:04.42.52.91.20  
 FAX:04.42.59.35.73  
 E Mail: atgtsm@atgtsm.fr  
 http://www.atgtsm.com



| DOSSIER        | REVISIONS | DATE       | MODIFICATIONS | RESPONSABLE | SIGNATURE |
|----------------|-----------|------------|---------------|-------------|-----------|
| 12292<br>masse | 0         | 25/06/2014 | CREATION      |             |           |
|                | 1         | 04/08/2014 | NUMEROTATION  |             |           |

5063

11251